


B100+

SYSTEM PRZESTAWNYCH MODUŁOWYCH ŚCIAN DZIAŁOWYCH

INSTALACJE OŚCIEŻNIC I DRZWI

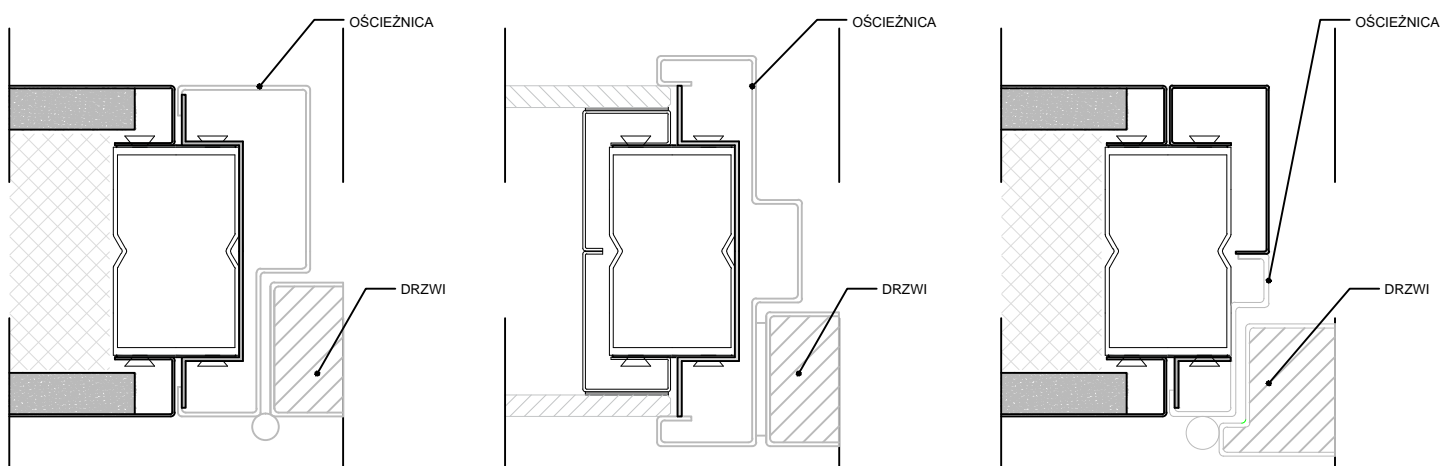

SPECJALNE PROFILE SYSTEMOWE POZWALAJĄ NA MONTAŻ
WSZYSTKICH TYPÓW OŚCIEŻNIC I DRZWI